

Vortragsreihe an den Münchener Universitäten

系列学术讲座交流会

Veranstalter: Deutsch-Chinesischen Gesellschaft München e.V.
Verein der chinesischen Studenten und Wissenschaftler München
Chinesische Gesellschaft für Maschinenbauwesen und Elektrotechnik Deutschland e.V.

主办单位: 慕尼黑德中友协, 慕尼黑学生学者联合会, 全德华人机电工程学会

Teilnehmer: alle

参加人员: 所有留德的学生, 学者以及德国友人

Themen: 1. Der Unterschied zwischen deutsche und chinesische Architekten
2. Die Erfahrung beim Jobsuchen

讲座题目: 1. 漫谈中德建筑师
2. 求职之经验

Inhalt: 1. Mein Leben als Student, Praktikum und Job, China Bauprojekten, die Differenz ...
2. Vorbereiten, Vorstellungsgespräch, Gehaltsverhandlung, Aufenthaltserlaubnis ...

讲座内容: 1. 我的大学, 实习与就业, 尼克的中国项目, 中德建筑师在理念及方法上的异同
2. 求职的准备, 面试技巧, 待遇, 居留

Vortragende: Dipl. Arch. Hao Chen; Dr. Zi-Niu Guo-Geruschkat

主讲人: 建筑师 陈皓 (德国尼克伙伴建筑设计有限公司 www.nickl-architekten.de)
郭子牛 博士 (德国摩天宇航航空发动机有限公司 www.mtu.de)

Zeit: 18:00 – 20:00 Uhr, Montag, 18.06.2007

时间: 2007年6月18日, 星期一, 18:00 – 19:00

Ort (地点): Technische Universität München
Arcisstraße 21
0509 Neubau Innenhof (Wienandsbau)
1. Geschoß
Seminarraum 1977


Kontaktpersonen (联系人):

Dr. Zi-Niu Guo-Geruschkat 郭子牛 博士 : zi-niu.guo-geruschkat@dcgm.de, Mobil: 0177-9316648

Hr. Yi Xie 谢毅 : yi.xie007@gmail.com, Mobil: 0176-2482 1327


Adresse:

Technische Universität München
Arcisstraße 21
0509 Neubau Innenhof (Wienandsbau)
1. Geschoß
Seminarraum 1977

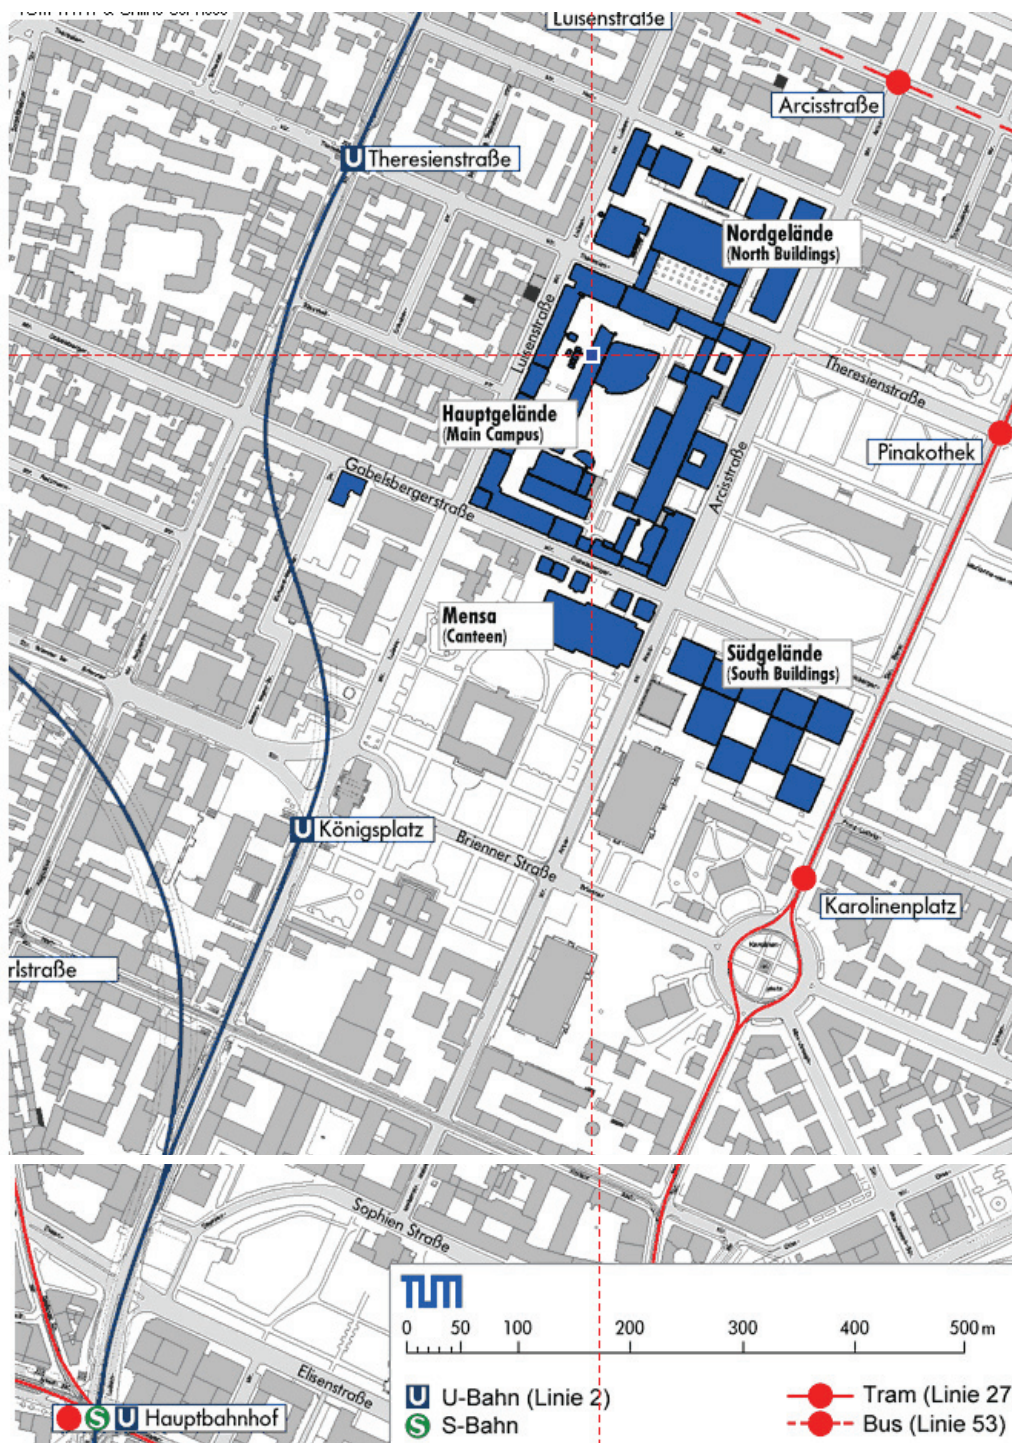

POSITION RAUM 1977 (SEMINARRAUM)

Karte: Stammgelände Basiskarte, Maßstab ca. 1:4000

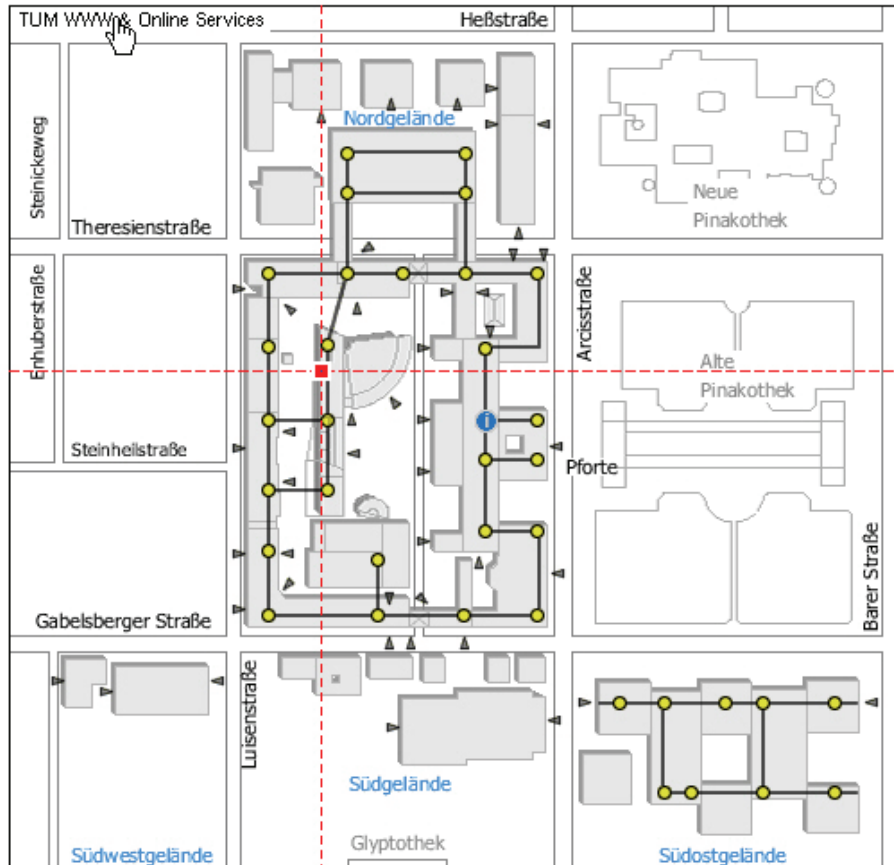

POSITION RAUM 1977 (SEMINARRAUM)

Karte: Neubau Innenhof 1. OG, Maßstab ca. 1:1000

